


GEMEENTE ALSEMBERG

SECTIE B

deel van N^o 238^{f3}

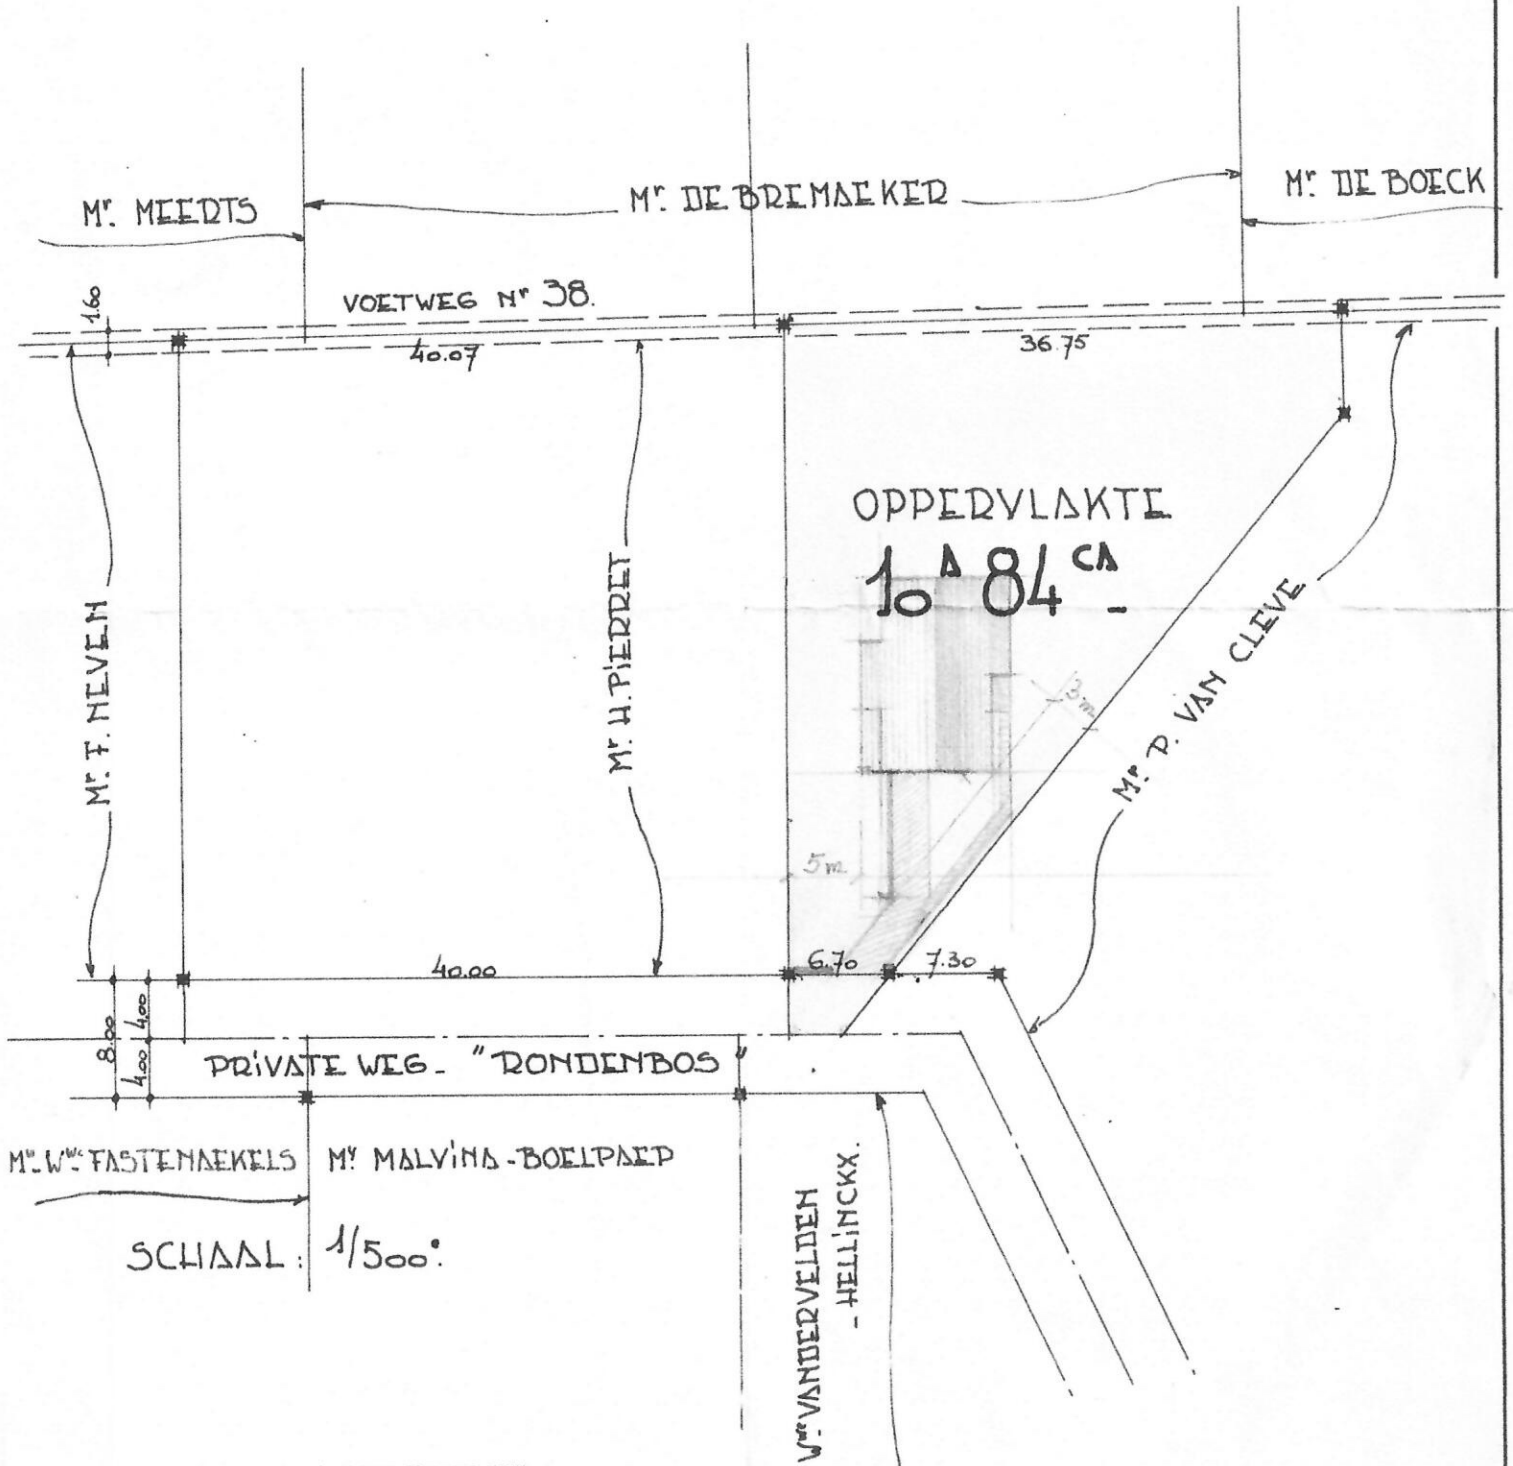

SCHAAL: 1/500^o.

PLAN OPGEMAAKT DOOR DE
 LANDMEETKUNDIGE SCHATTER
 : Jean ALBERT.
 te Alseberg.

4/4 1914